

Vor Ausführung TB - Arbeiten:
Anlegen der Wände Schornstein und angrenzend sowie Wände Bad bis Bürotrennwand.
Bei Soll-Abweichung Rücksprache mit Planung!

Vor Ausführung Estrich - Arbeiten:
ELT-Installation auf Rohdecke und Bodentanks!

Hinweis: Bei Maßabweichung zwischen Planung und den örtlichen Gegebenheiten haben Bezüge wie Achsen oder symmetrische Anordnung den Vorrang gegenüber der Maßeinhaltung!

Wände massiv

Wände Trockenbau

Alle Höhenangaben beziehen sich auf OKFF!

Schornstein und Schächte an den Haustrennwänden:
2-fach Knauf-Diamant (2x15 mm)
alle übrigen Wände: 2-fach GKB (2x12,5 mm)


Oberflächenqualität in Q3 (außer Wandbereiche mit Fliesen)!

Raum 20.3.3, 20.3.4, 20.3.5 Wandfliesen Royal Mosa 204 V, Mosaik MZVR 265

Raum Nr.	Benennung	Fläche	Umfang	RH	FB-Material
20.3.1	Treppe/ Flur	15,89m ²	18,32m	2,99m	Dielung, Eiche geölt
20.3.2	Büro	18,83m ²	18,51m	2,99m	Dielung, Eiche geölt
20.3.3	Bad	12,11m ²	18,54m	2,59/ 2,39m	Fliesen, Royal Mosa 204 V, 60/60
20.3.4	Dusche	2,95m ²	7,34m	2,39m	Fliesen, Royal Mosa 204 V, 60/60
20.3.5	WC, Bidet	2,54m ²	6,67m	2,39m	Fliesen, Royal Mosa 204 V, 60/60
20.3.6	Schlafen	44,50m ²	30,96m	2,79/ 2,59m	Dielung, Eiche geölt
20.3.7	Balkon	7,69m ²	14,87m	2,88m	Bangkirai
20.3.8	Balkon	7,96m ²	18,36m	3,12m	Bangkirai

Hafenquartier Mitte

Stadthäuser Kieler Straße 20 - 30

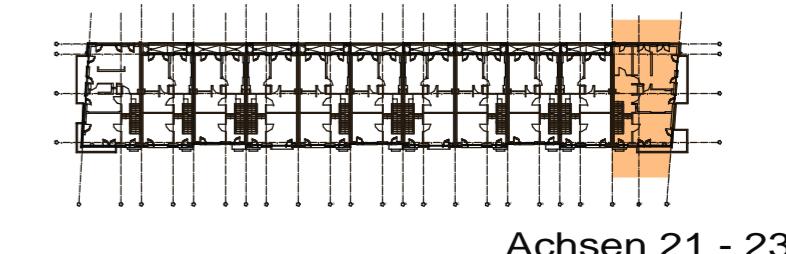

Planinhalt

Grundriss Obergeschoss

Haus 20

AU

28.11.2012

Datum

03.11.2010

05.03.2013

Ausführungsplan Revision

Maßstab

1 : 50

Ergänzender Plan: OG Bad vom 28.11.2012

Blattformat

A2

Blattnummer

20-03