


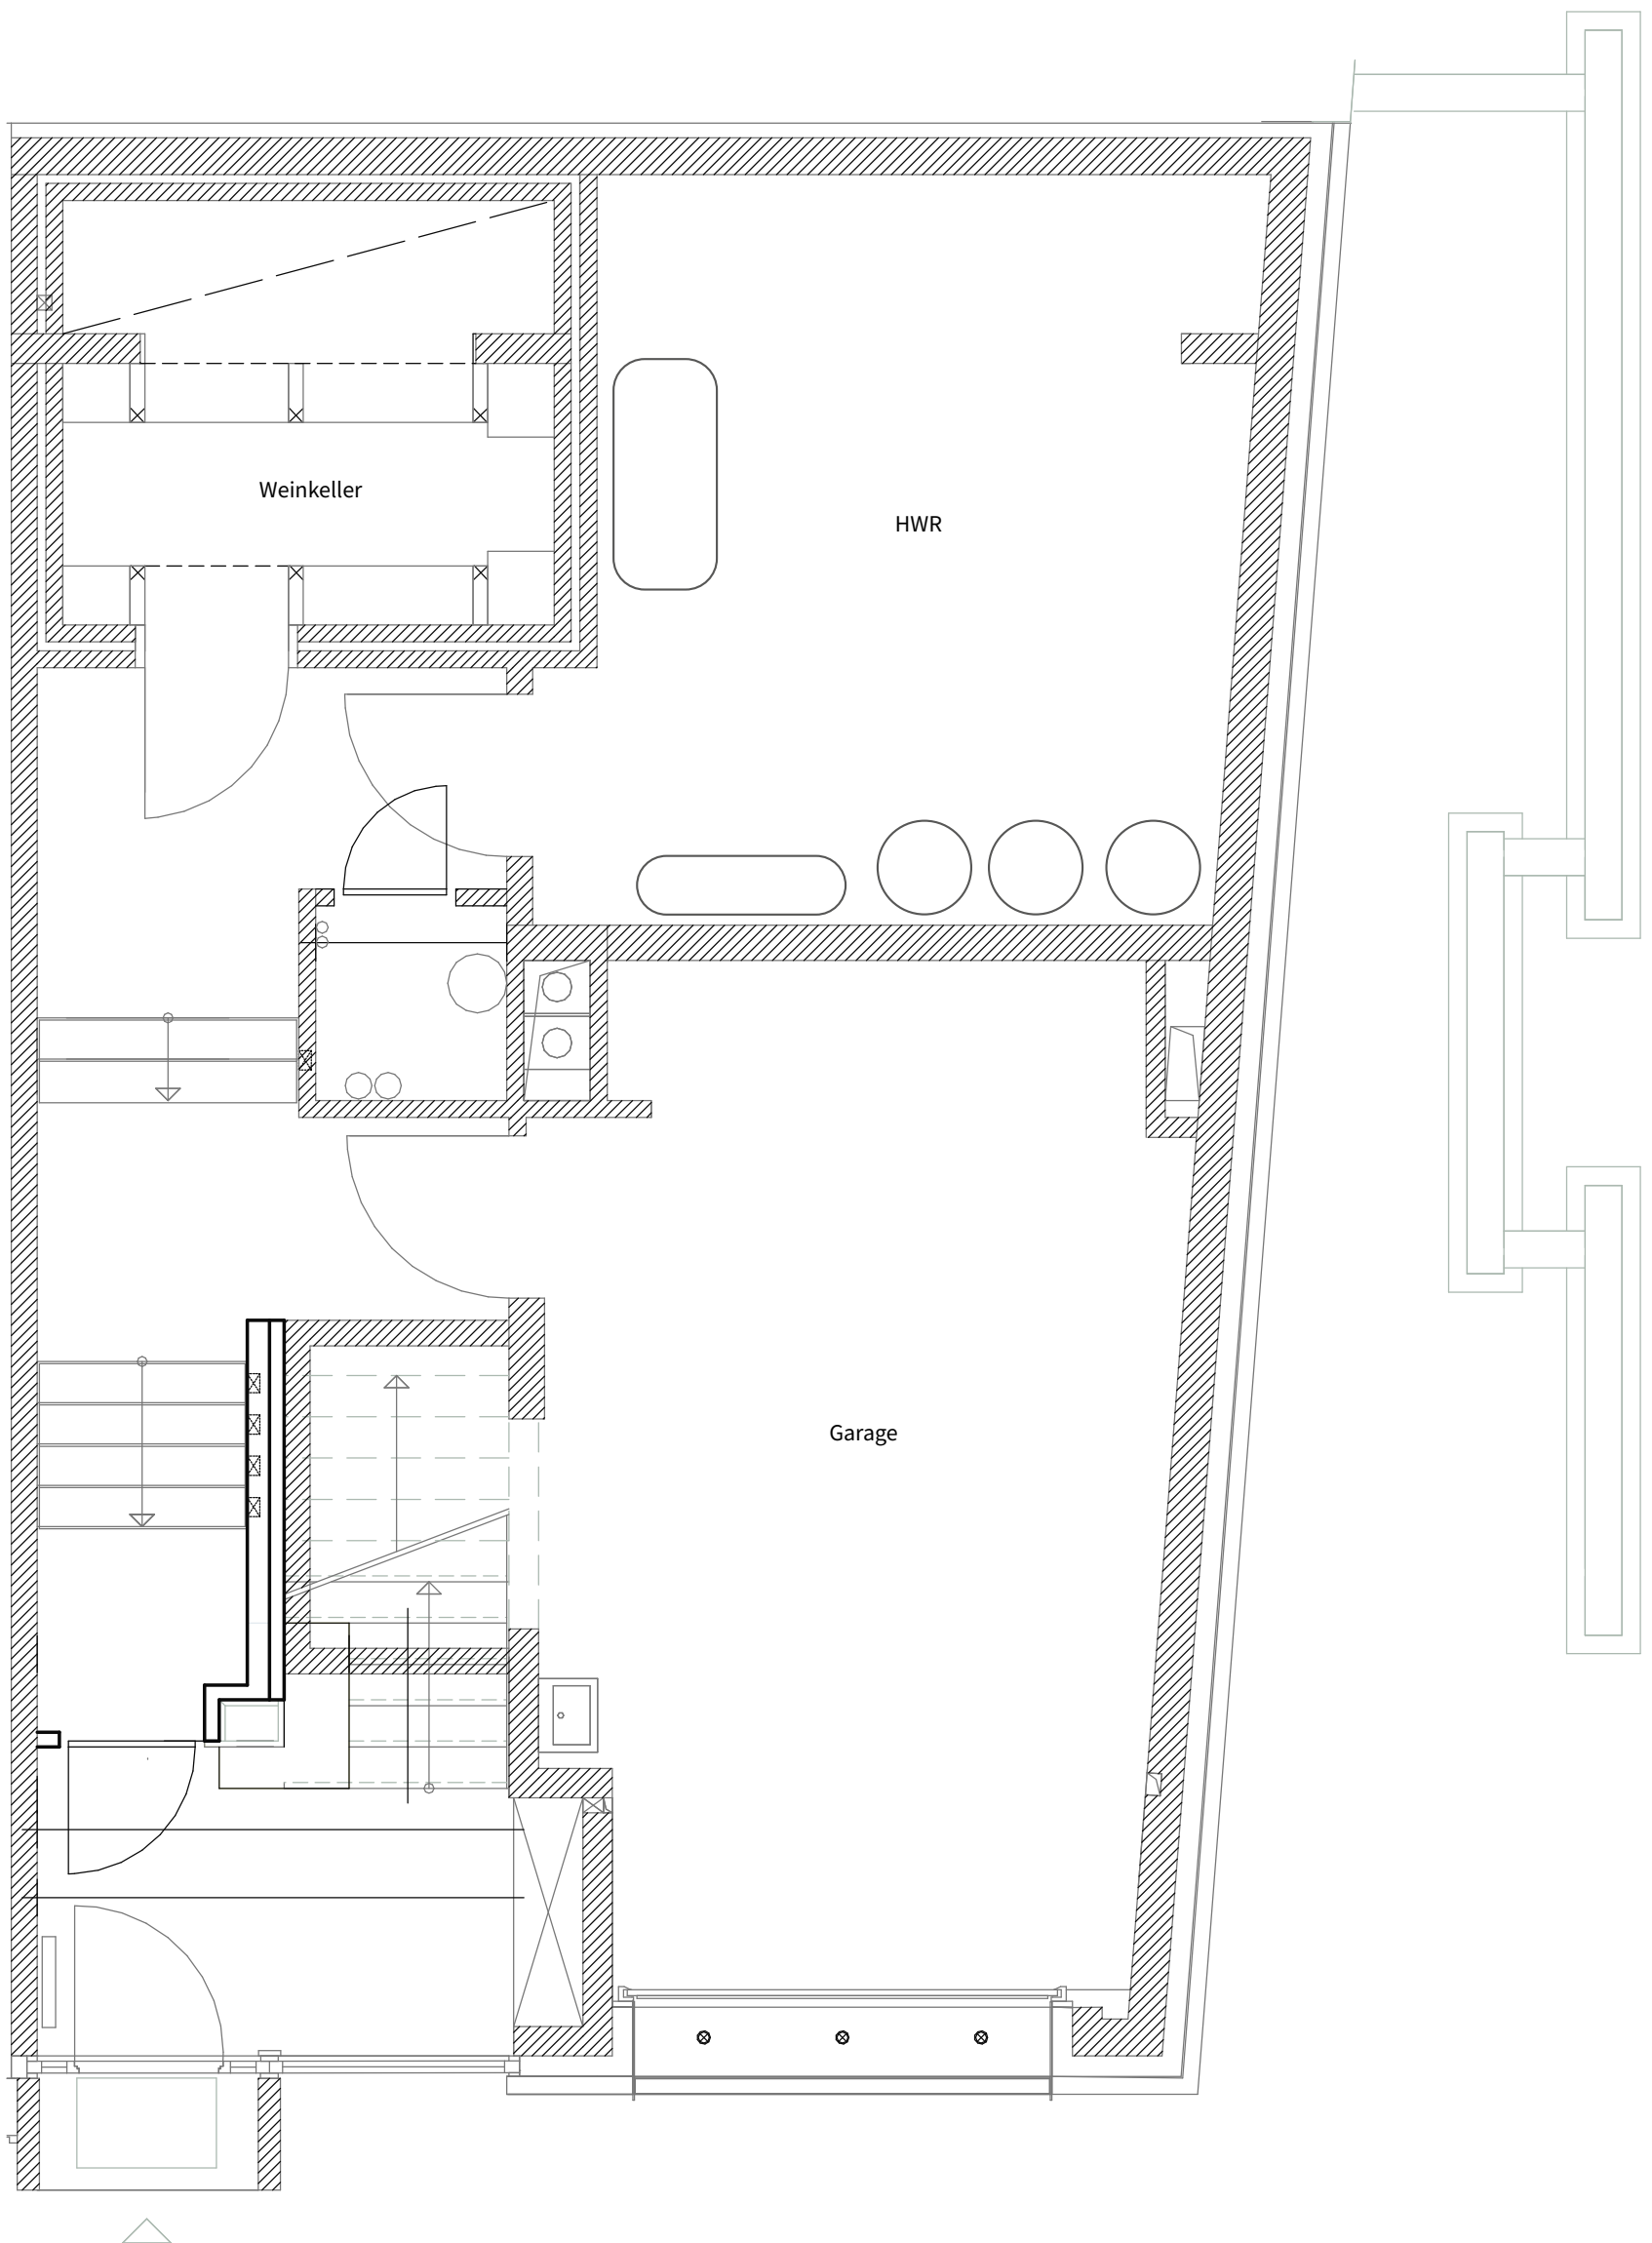

Planbezeichnung
Townhouse Mitte UG

Blattgröße
DIN A3

Maßstab
1:50

Datum
JAN 2022

Autor
LINDHOLZ INTERIOR

L
LINDHOLZ
INTERIOR