



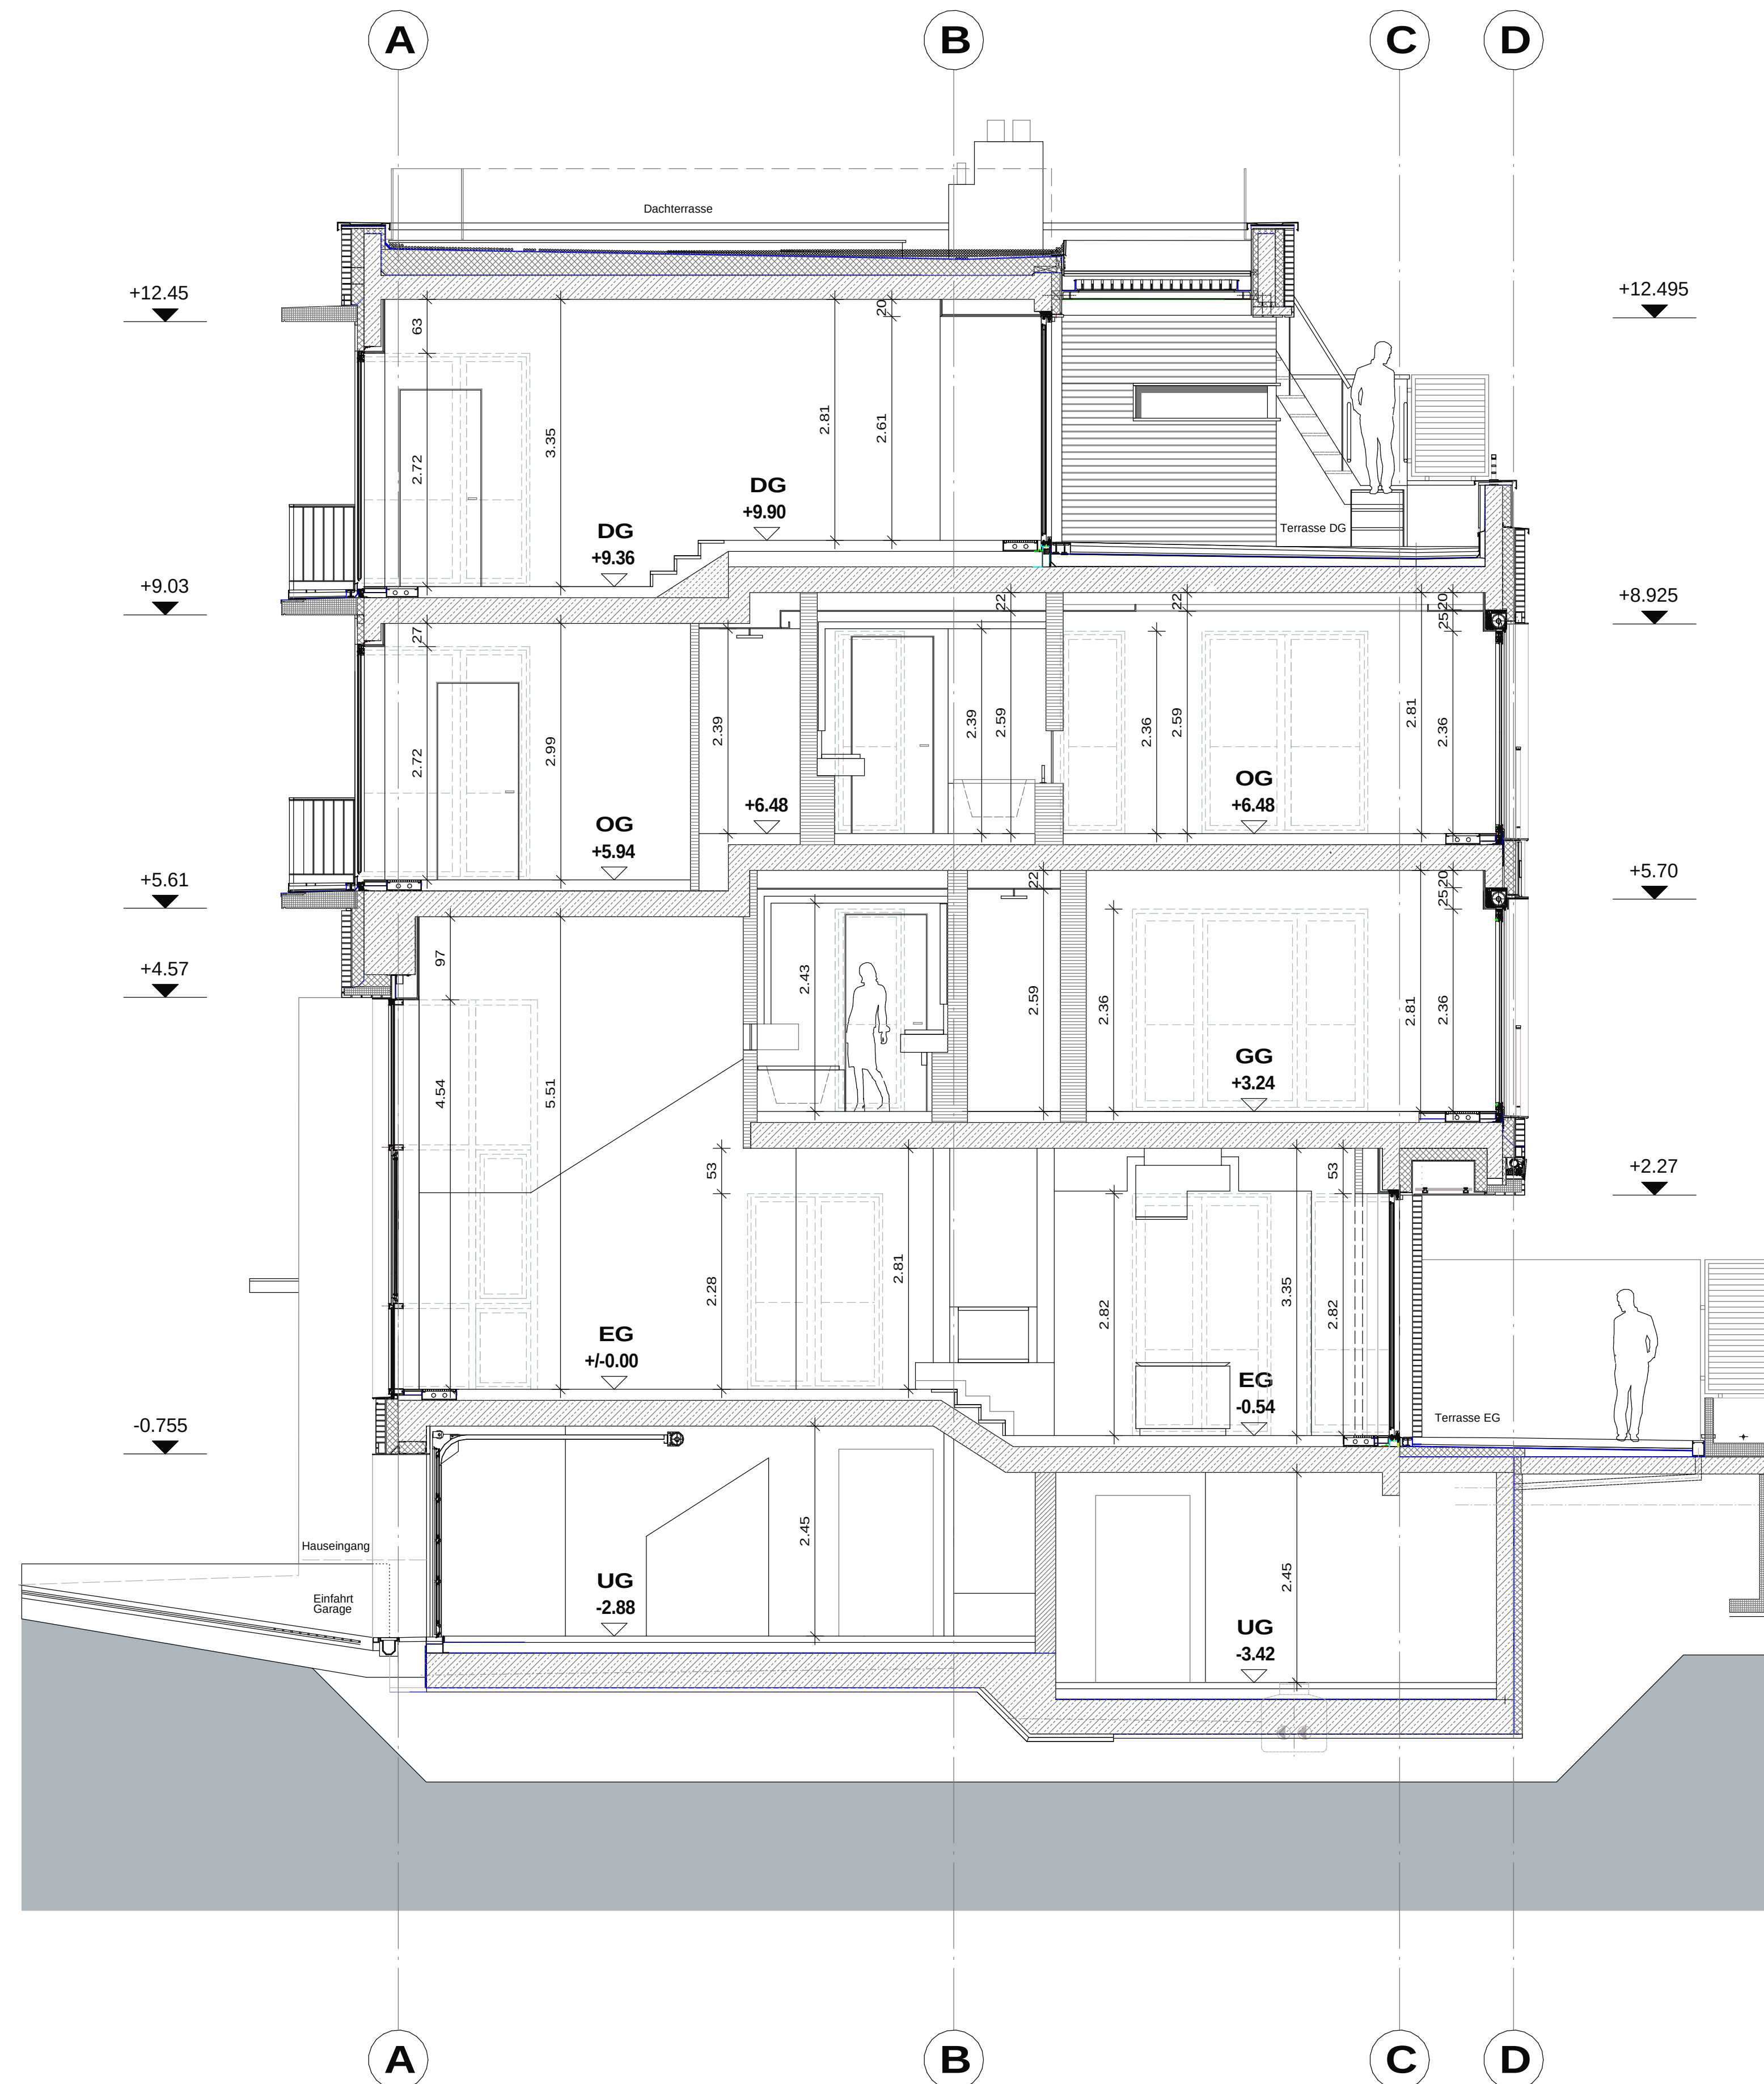

Hafenquartier Mitte

Stadthäuser Kieler Straße 20 - 30

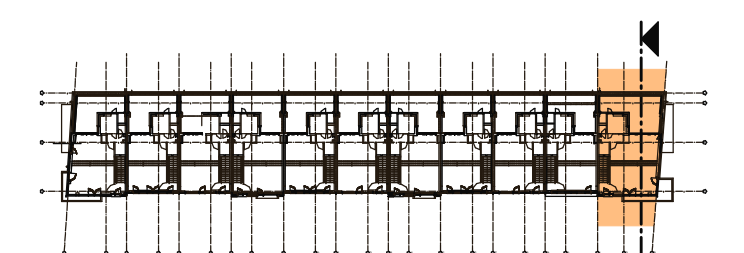

Achsen 21 - 23

Planinhalt		Hausnummer	
Schnitt F-F		Haus 20	
05.03.2013	Dokumentation	Datum	03.11.2010
		Maßstab	1 : 50
		Blattformat	A1
		Blattnummer	20-06